


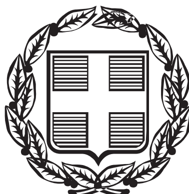

ΕΦΗΜΕΡΙΣ ΤΗΣ ΚΥΒΕΡΝΗΣΕΩΣ

ΤΗΣ ΕΛΛΗΝΙΚΗΣ ΔΗΜΟΚΡΑΤΙΑΣ

ΤΕΥΧΟΣ ΤΕΤΑΡΤΟ **Αρ. Φύλλου 1140**

3 Δεκεμβρίου 2004

ΠΕΡΙΕΧΟΜΕΝΑ

ΑΠΟΦΑΣΕΙΣ

Αριθ. 23073 (1)

Αναγκαστική απαλλοτρίωση τμήματος ακινήτου στην περιοχή «Μοεζίνη - Σιδηρόπετρα» του Δήμου Κω - Νήσου Κω, Νομού Δωδεκανήσου, για στρατιωτικούς σκοπούς.

Ο ΓΕΝΙΚΟΣ ΓΡΑΜΜΑΤΕΑΣ
ΠΕΡΙΦΕΡΕΙΑΣ ΝΟΤΙΟΥ ΑΙΓΑΙΟΥ

Έχοντας υπόψη:

1. Τις διατάξεις του Ν. 2882/2001 «Κώδικας Αναγκαστικών Απαλλοτριώσεων Ακινήτων».

2. Τις διατάξεις του Ν. 2985/2002 «Προσαρμογή των διατάξεων του Κώδικα Αναγκαστικών Απαλλοτριώσεων Ακινήτων στο Σύνταγμα».

3. Τις διατάξεις του Ν. 442/1929 «περί Κυρώσεως» του από 21.9.1926 Ν.Δ. «περί Στρατιωτικών Εισφορών και Ναυλώσεων» όπως έχουν τροποποιηθεί και συμπληρωθεί μεταγενέστερα.

4. Τις διατάξεις του Ν. 1650/86 και κοινή υπουργική απόφαση 69269/5387/ 25.10.1990 άρθρο 3 (ΦΕΚ 678/Β΄/ 25.10.1990) σύμφωνα με τις οποίες τα έργα που εξυπηρετούν σκοπούς Εθνικής Άμυνας απαλλάσσονται από την υποχρέωση εκπόνησης μελετών περιβαλλοντικών επιπτώσεων.

5. Το υπ’ αριθμ. Φ.913.3/12/100/3515/α/Σ.704/6.8.2004 έγγραφο του Υπουργείου Εθνικής Άμυνας με το οποίο ζητείται η έκδοση απόφασης για την κήρυξη αναγκαστικής απαλλοτρίωσης τμήματος εκ του ακινήτου με στοιχεία Κ.Μ. 2235 γαιών Κω Εξοχής εμβαδού 5808,8 τ.μ. για Στρατιωτικούς Σκοπούς στην περιοχή «Μοεζίνη - Σιδηρόπετρα» του Δήμου Κω - Νήσου Κω, Νομού Δωδεκανήσου όπως αυτό εμφανίζεται με στοιχεία (ΥΣ1, ΥΣ2, ΥΣ3, ΥΣ4, ΥΣ5, ΥΣ6, ΥΣ7, ΥΣ1) στο από 11.8.2003 κτηματολογικό διάγραμμα κλίμακας 1:500 και στον από 11.8.2003 κτηματολογικό πίνακα.

6. Τα πλήρη και νόμιμα δικαιολογητικά της υπόθεσης λαμβανομένου υπόψη ότι στη συγκεκριμένη περίπτωση συντρέχουν οι προϋποθέσεις οι προβλεπόμενες από τις διατάξεις του άρθρου 3 παρ. 6 του Ν. 2882/2001 όπως αυτές τροποποιήθηκαν και ισχύουν με τις διατάξεις του άρθρου 1 παρ. β του Ν. 2985/2002 (ΦΕΚ 18/4.2.2002) «περί Προσαρμογής των» τις διατάξεις του Ν. 2882/2001 «Κώδικας Αναγκαστικών Απαλλοτριώσεων».

Την από 8.11.2004 σχετική εισήγηση του Προϊσταμένου της Κτηματικής Υπηρεσίας Δωδ/σου, αποφασίζουμε:

Την κήρυξη αναγκαστικής απαλλοτρίωσης τμήματος εκ του ακινήτου με στοιχεία Κ.Μ. 2235 γαιών Κω Εξοχής εμβαδού 5808,8 τ.μ. για Στρατιωτικούς Σκοπούς στην περιοχή «Μοεζίνη - Σιδηρόπετρα» του Δήμου Κω - Νήσου Κω, Νομού Δωδεκανήσου όπως αυτό εμφανίζεται με στοιχεία (ΥΣ1, ΥΣ2, ΥΣ3, ΥΣ4, ΥΣ5, ΥΣ6, ΥΣ7, ΥΣ1) στο από 11.8.2003 κτηματολογικό διάγραμμα κλίμακας 1:500 και στον από 11.8.2003 κτηματολογικό πίνακα τα οποία έχει συντάξει ο Εφ. Ανθλγός (ΜΧ) Μηλιός Κωνσταντίνος και έχει θεωρήσει ο Δντής ΤΕΘΑ Ταξχος Βασίλειος Ματσούκας στις 13.8.2003.

Στην έκταση προβάλλουν δικαιώματα κυριότητας οι:

1) Μενάσε Ρόζα - Μαρία όπως αυτό προκύπτει από τον κτηματολογικό πίνακα.

Η απαλλοτρίωση κηρύσσεται υπέρ του Ελληνικού Δημοσίου και με δαπάνη που θα βαρύνει τον προϋπολογισμό του ΤΕΘΑ και ειδικότερα τον Κ.Α. 9119.

Η απόφαση αυτή να δημοσιευθεί στην Εφημερίδα της Κυβερνήσεως.

Ερμούπολη, 16 Νοεμβρίου 2004

Ο Γενικός Γραμματέας Περιφέρειας
ΧΑΡΑΛΑΜΠΟΣ ΚΟΚΚΙΝΟΣ

ΓΕΝΙΚΟ ΕΠΙΤΕΛΕΙΟ ΣΤΡΑΤΟΥ
ΔΙΕΥΘΥΝΣΗ ΓΕΩΓΡΑΦΙΚΟΥ
ΤΟΠΟΓΡΑΦΙΚΗ ΜΟΙΡΑ ΣΤΡΑΤΟΥ

ΕΘΝΙΚΟ ΤΥΠΟΓΡΑΦΕΙΟ
Για τεχνικούς λόγους στο σχεδιάγραμμα έγινε σμίκρυνση κατά ποσοστό ... %

Σελ. 1 από σελ. 1

ΚΤΗΜΑΤΟΛΟΓΙΚΟΣ ΠΙΝΑΚΑΣ ΕΙΚΑΖΟΜΕΝΩΝ ΙΔΙΟΚΤΗΤΩΝ

Της έκτασης εμβαδού 5808.80 τ.μ. που πρόκειται να απαλλοτριωθεί απο το ΤΕΘΑ στην περιοχή Μοεζίνι - Σιδηρόπετρα Δήμου Κω Νήσου Κω σύμφωνα με το Ν.2882/2001

Α. Κ. 1772

1	2	3	4	5	6	7		8		9	10	11	13	14
α/α	Στοιχεία Ταυτότητας Δικαιούχων				Κτηματογραφικά Διαγράμματα	Ε Μ Β Α Δ Ο Ν						Έδαφος και είδος καλλιέργ.	1: Τίτλοι - Δικαιολογητικά 2: Στοιχεία Συμβολαιογράφου ή αρχής	Παρατηρήσεις
	Επώνυμο	Όνομα	Όνομα Πατρός ή Συζύγου	Διεύθυνση Κατοικίας	Αριθ. Ιδιοκτησίας Γ.Υ.Σ. (1:1000) / Κτηματ. Κω-Λέρου (1:2000)	Εντός Απαλλοτρίωσης Μερικό μ²	Εντός Απαλλοτρίωσης Ολικό μ²	Εκτός Απαλλοτρίωσης Μερικό μ²	Εκτός Απαλλοτρίωσης Ολικό μ²	Συνολικό μ²	Αναφερόμενο στους Τίτλους μ²			
1	Μενάσε	Ρόζα Μαρία	Αδόλφος Πίκατς	Κω	1 / Κ.Μ. 2235	5808.80	5808.80	136598.27	136598.27	142407.07	142407.07	Χέρσο	Απόσπασμα Κτηματολογίου Κω - Λέρου της Κ.Μ. 2235	
	ΣΥΝΟΛΟ ΙΔΙΩΤΙΚΩΝ						5808.80							
	ΣΥΝΟΛΟ ΔΗΜΟΤΙΚΩΝ						0							
	ΣΥΝΟΛΟ ΔΗΜΟΣΙΩΝ						0							
					ΣΥΝΟΛΟ		5808.80							

12 — Υ π ε ρ κ ε ί μ ε ν α

α/α	Πεύκα	Ελιές μεγάλες	Ελιές μεσαίες	Ελιές μικρές	Αμυγδαλιές	Συκιές	Ευκάλυπτοι	Ροδιές	Αχλαδιές	Κλήματα	Κυπαρίσσια μεγάλα	Κυπαρίσσια μικρά	Φοίνικες	Χαρουπιές	Μηλιές	Καρυδιές	Δαμασκηνιές	Λεμονιές	Νεραντζιές	Πορτοκαλιές	Φραγκοσυκιές	Κτίσματα	Περιφράξεις	Πηγάδια	Νεροφρεάτια	Βερικοκιές
1																										
ΣΥΝΟΛΟ	0	0	0	0	0	0	0	0	0	0	0	0	0	0	0	0	0	0	0	0	0	0	0	0	0	0

ΘΕΩΡΗΘΗΚΕ
Ο
ΔΙΕΥΘΥΝΤΗΣ ΤΕΘΑ
ΒΛΑΣΙΟΣ ΜΑΤΣΟΥΚΑΣ
ΤΑΞΧΟΣ

Ο ΔΙΟΙΚΗΤΗΣ ΤΟΜΣ
ΚΙΟΥΜΟΥΡΤΖΙΔΗΣ ΔΗΜΗΤΡΙΟΣ
ΤΧΗΣ(Γ)

ΤΟ
ΤΕΧΝΙΚΟ ΓΡΑΦΕΙΟ
ΒΟΛΥΡΑΚΗΣ ΓΕΩΡΓΙΟΣ
Μ.Υ.

ΑΘΗΝΑ, 11 ΑΥΓΟΥΣΤΟΥ 2003

Ο
ΣΥΝΤΑΞΑΣ
ΕΦ. ΑΝΘΛΓΟΣ (ΜΧ) ΜΗΛΙΟΣ ΧΡΗΣΤΟΣ
ΑΓΡΟΝΟΜΟΣ - ΤΟΠΟΓΡΑΦΟΣ ΜΗΧΑΝΙΚΟΣ

ΓΕΝΙΚΟ ΕΠΙΤΕΛΕΙΟ ΣΤΡΑΤΟΥ
ΔΙΕΥΘΥΝΣΗ ΓΕΩΓΡΑΦΙΚΟΥ
ΤΟΠΟΓΡΑΦΙΚΗ ΜΟΙΡΑ ΣΤΡΑΤΟΥ

ΚΤΗΜΑΤΟΛΟΓΙΚΟ Δ
Εκτασης εμβαδού 5.808,80 τ.μ. που απαλλοτρι
στην περιοχή Μοεζίνι-Σιδηρόπετρ
ΚΛΙΜΑΚΑ 1:10

Κ. Μ. 2 2 3 5

Κ.Μ. 2901

Κ.Μ. 730

ΚΛΙΜΑΚΑ 1:2000

Β

Κ. Μ. 2 2 3 5

Κ. Μ. 2 2 3 5

13400

13200


13000

12800

30000 30200 30400 30600

29800 29900 30000 30100 30200

ΕΘΝΙΚΟ ΤΥΠΟΓΡΑΦΕΙΟ
Για τεχνικούς λόγους στο σχεδιάγραμμα έγινε σμίκρυνση κατά ποσοστό 30 %

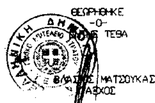


ΘΕΩΡΗΘΗΚΕ
-Ο-
ΔΝΤΗΣ ΤΕΒΑ
ΒΛΑΣΙΟΣ ΜΑΤΣΟΥΚΑΣ
ΤΑΞΙΑΡΧΟΣ

ΑΚΡΙΒΕΣ ΤΟΜΣ
ΤΧΗΣ (Γ) ΚΙΟΥΜΟΥΡΤΖΙΔΗΣ ΔΗΜΗΤΡΙΟΣ

-ΤΟ-
ΤΕΧΝΙΚΟ ΓΡΑΦΕΙΟ
ΒΟΛΥΡΑΚΗΣ ΓΕΩΡΓΙ
Μ.Υ.

ΟΓΙΚΟ ΔΙΑΓΡΑΜΜΑ
παλλοτριώνεται συμφωνα με τον **Ν.2882/2001**
ηρόπετρα Δήμου Κω Νήσου Κω
ΑΚΑ 1:1000

ΑΚ 1772

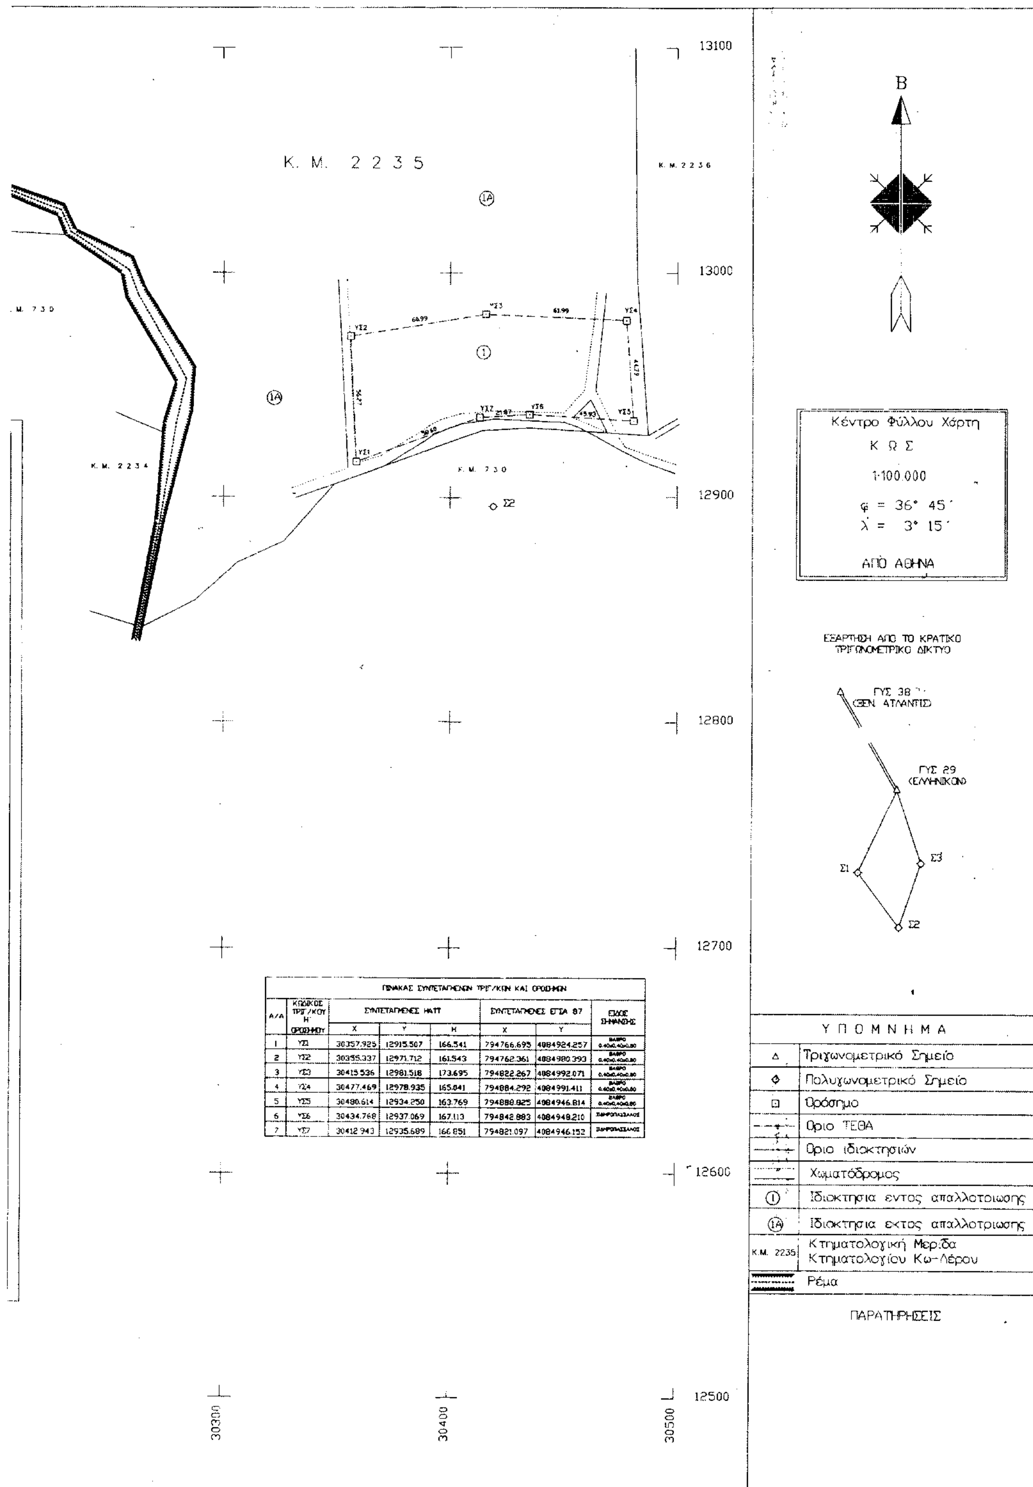

ΠΙΝΑΚΑΣ ΣΥΝΤΕΤΑΓΜΕΝΩΝ ΤΡΙΓ/ΚΩΝ ΚΑΙ ΟΡΟΣΗΜΩΝ

Α/Α	ΚΩΔΙΚΟΣ ΤΡΙΓ/ΚΟΥ Η ΟΡΟΣΗΜΟΥ	ΣΥΝΤΕΤΑΓΜΕΝΕΣ ΗΑΤΤ			ΣΥΝΤΕΤΑΓΜΕΝΕΣ ΕΓΣΑ 87		ΕΙΔΟΣ ΣΗΜΑΝΣΗΣ
		Χ	Υ	Η	Χ	Υ	
1	ΥΣ1	30357.925	12915.507	166.541	794766.695	4084924.257	ΒΑΘΡΟ 0.40x0.40x0.80
2	ΥΣ2	30355.337	12971.712	161.543	794762.361	4084980.393	ΒΑΘΡΟ 0.40x0.40x0.80
3	ΥΣ3	30415.536	12981.518	173.695	794822.267	4084992.071	ΒΑΘΡΟ 0.40x0.40x0.80
4	ΥΣ4	30477.469	12978.935	165.041	794884.292	4084991.411	ΒΑΘΡΟ 0.40x0.40x0.80
5	ΥΣ5	30480.614	12934.250	163.769	794888.825	4084946.814	ΒΑΘΡΟ 0.40x0.40x0.80
6	ΥΣ6	30434.768	12937.069	167.113	794842.883	4084948.210	ΣΙΔΗΡΟΠΑΣΣΑΛΟΣ
7	ΥΣ7	30412.943	12935.689	166.851	794821.097	4084946.152	ΣΙΔΗΡΟΠΑΣΣΑΛΟΣ

-ΤΟ- ΤΕΧΝΙΚΟ ΓΡΑΦΕΙΟ
ΚΥΡΑΚΗΣ ΓΕΩΡΓΙΟΣ Μ.Μ.

ΑΘΗΝΑ, 11 ΑΥΓΟΥΣΤΟΥ 2003

-Ο- ΣΥΝΤΑΞΑΣ
ΕΦ. ΑΝΘ/ΓΟΣ (ΜΟ) ΗΛΙΟΣ ΧΡΗΣΤΟΣ
ΑΓΡΟΝΟΜΟΣ ΤΟΠΟΓΡΑΦΟΣ ΜΗΧΑΝΙΚΟΣ

Αριθ. 22165 (2)

Αναγκαστική απαλλοτρίωση ακινήτων στην περιοχή Λειβαδίου Νήσου Πάτμου, Ν. Δωδεκανήσου, για σκοπούς Δημόσιας ωφέλειας.

Ο ΓΕΝΙΚΟΣ ΓΡΑΜΜΑΤΕΑΣ
ΠΕΡΙΦΕΡΕΙΑΣ ΝΟΤΙΟΥ ΑΙΓΑΙΟΥ.

Έχοντας υπόψη:

1. Τις διατάξεις του Ν. 2882/2001 «Κώδικας Αναγκαστικών Απαλλοτριώσεων Ακινήτων».

2. Τις διατάξεις του Ν. 2985/2002 «Προσαρμογή των διατάξεων του Κώδικα Αναγκαστικών Απαλλοτριώσεων Ακινήτων στο Σύνταγμα».

3. Τις διατάξεις του άρθρου 33 του Ν.Δ. 3881/1958 «περί Έργων Εγγείων Βελτιώσεων».

4. Την από 25.7.2002 ανακοίνωση του Υπουργείου Γεωργίας Δ/νση Τεχνικών Μελετών και Κατασκευών που δημοσιεύθηκε νόμιμα για την κήρυξη αναγκαστικής απαλλοτρίωσης ακινήτων στην περιοχή Λειβαδίου Νήσου Πάτμου, Νομού Δωδ/σου για Δημόσια ωφέλεια ήτοι για το έργο «Κατασκευή Ταμιευτήρα Φράγματος Λειβαδίου Πάτμου».

5. Το υπ' αριθμ. 16399/20ζ/414,1/17.12.2003 έγγραφο του Υπουργείου Γεωργίας με το οποίο ζητείται η έκδοση απόφασης για την κήρυξη αναγκαστικής απαλλοτρίωσης ακινήτου με εμβαδόν 4008,00 τ.μ. για σκοπούς Δημόσιας ωφέλειας στο Λειβάδι Νήσου Πάτμου όπως αυτό εμφανίζεται με στοιχεία (Α, Β, Γ, Δ, Ε, Ζ, Α) στο από Οκτώβριο 1993 και αριθμό σχεδίου 3 κτηματολογικό διάγραμμα - πίνακα κλίμακας 1:500.

6. Τα πλήρη και νόμιμα δικαιολογητικά της υπόθεσης λαμβανομένου υπόψη ότι στη συγκεκριμένη περίπτωση συντρέχουν οι προϋποθέσεις οι προβλεπόμενες από τις διατάξεις του άρθρου 3 παρ. 6 του Ν. 2882/2001 όπως αυτές τροποποιήθηκαν και ισχύουν με τις διατάξεις του άρθρου 1 παρ. β του Ν. 2985/2002 (ΦΕΚ 18/4.2.2002) περί «Προσαρμογής των διατάξεων του Κώδικα Αναγκαστικών Απαλλοτριώσεων Ακινήτων στο Σύνταγμα» σχετικά με την έκφραση γνώμης της Δασικής Υπηρεσίας.

7. Την από 13.10.2004 σχετική εισήγηση του Προϊσταμένου της Κτηματικής Υπηρεσίας Δωδ/σου, αποφασίζουμε:

Την κήρυξη αναγκαστικής απαλλοτρίωσης, για σκοπούς δημόσιας ωφέλειας και ειδικότερα για το έργο «Κατασκευή Ταμιευτήρα Φράγματος Λειβαδίου Πάτμου», του ακινήτου συνολικού εμβαδού 4008,00 τ.μ. το οποίο εικονίζεται με κλίμακα 1:500 και στοιχεία (Α, Β, Γ, Δ, Ε, Ζ, Α) στο από Οκτώβριο 1993 και αριθμό σχεδίου 3 κτηματολογικό διάγραμμα - πίνακα το οποίο έχουν συντάξει οι Θ. ΓΚΟΦΑΣ και ΣΥΝΕΡΓΑΤΕΣ και έχει θεωρήσει ο Προϊστάμενος της Δ/νσης Τεχνικών Μελετών και Κατασκευών του Υπουργείου Γεωργίας Π. Παπάνης στις 8.5.2002.

Στην έκταση προβάλλουν δικαιώματα κυριότητας οι:


1) Γαμπιεράκης Νικόλαος του Ανδρέα όπως αυτό προκύπτει από τον κτηματολογικό πίνακα.

Η απαλλοτρίωση κηρύσσεται υπέρ του Ελληνικού Δημοσίου και με δαπάνη που θα βαρύνει την ΣΑΕ. 081/2 του Υπ. Γεωργίας και νυν Γεωργικής Ανάπτυξης και Τροφίμων και ειδικότερα από το έργο με Κ.Α. 1996ΣΕ08120008 και τίτλο «Κατασκευή Ταμιευτήρα Λειβαδίου Πάτμου (π.κ. 9681527)».

Η απόφαση αυτή να δημοσιευθεί στην Εφημερίδα της Κυβερνήσεως.

Ερμούπολη, 3 Νοεμβρίου 2004

Ο Γενικός Γραμματέας Περιφέρειας
ΧΑΡΑΛΑΜΠΟΣ ΚΟΚΚΙΝΟΣ

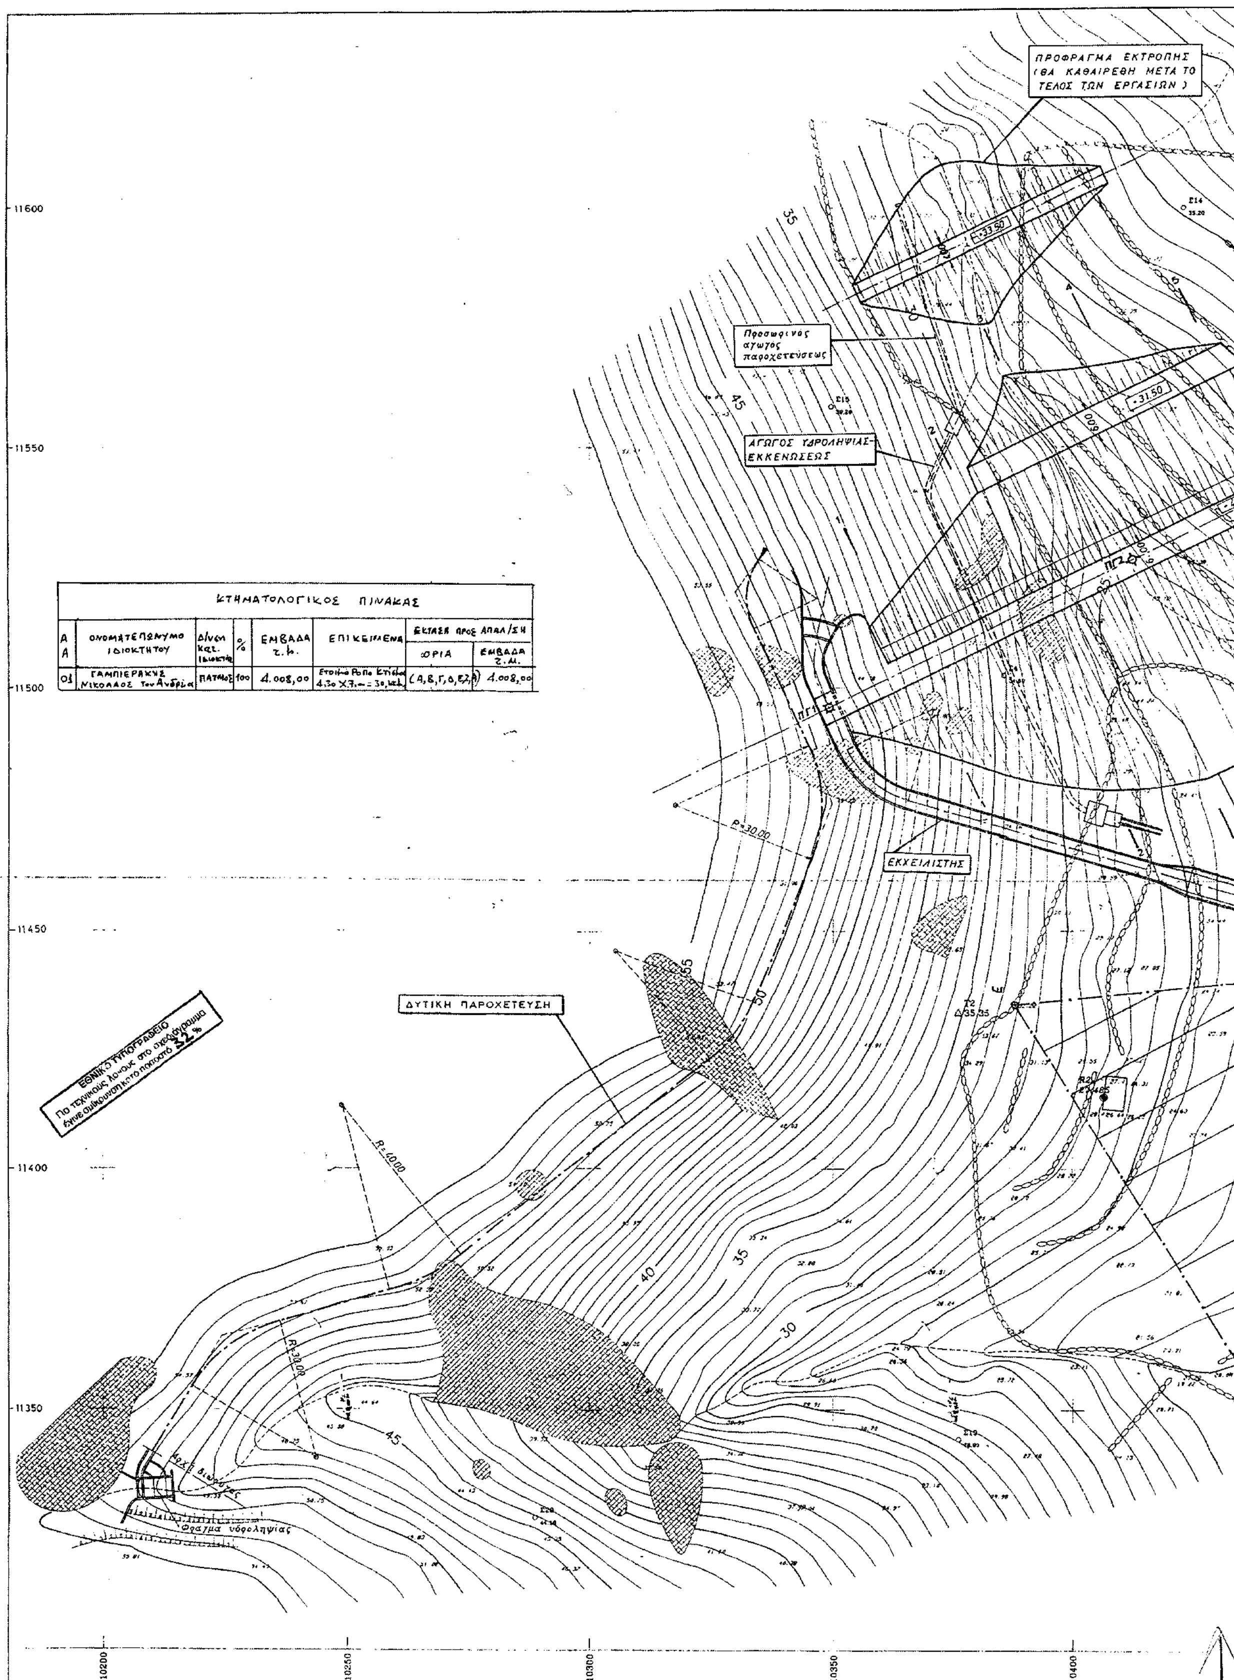

ΚΤΗΜΑΤΟΛΟΓΙΚΟΣ ΠΙΝΑΚΑΣ							
Α Α	ΟΝΟΜΑΤΕΠΩΝΥΜΟ ΙΔΙΟΚΤΗΤΟΥ	Δ/νση κατ. ιδιοκτ.	%	ΕΜΒΑΔΑ τ.μ.	ΕΠΙΚΕΙΜΕΝΑ	ΕΚΤΑΣΗ ΠΡΟΣ ΑΠΑΛ/ΣΗ	
						ΟΡΙΑ	ΕΜΒΑΔΑ τ.μ.
01	ΓΑΜΠΙΕΡΑΚΗΣ Νικολαος του Ανδρεα	ΠΑΤΜΟΣ	100	4.008,00	Ετοιμο Ροπο Ετ[illegible] 4.30 Χ7.[illegible] = 30,[illegible]	(Α,Β,Γ,Δ,Ε,Ζ,Α)	4.008,00

ΑΝΑΤΟΛΙΚΗ ΠΑΡΟΧΕΤΕΥΣΗ

Αρχή διώρυγας

Φράγμα υδροληψίας

R=20.00

50

45

40

35

30

25

20

55

ΥΠΟΥΡΓΕΙΟ ΓΕΩΡΓΙΑΣ

ΔΙΕΥΘΥΝΣΗ ΤΕΧΝΙΚΩΝ ΜΕΛΕΤΩΝ
ΚΑΙ ΚΑΤΑΣΚΕΥΩΝ – ΤΜΗΜΑ Α

ΜΕΛΕΤΗ ΜΙΚΡΩΝ ΛΙΜΝΟΔΕΞΑΜΕΝΩΝ ΣΤΑ ΝΗΣΙΑ ΒΟΡΕΙΟΥ ΔΩΔΕΚΑΝΗΣΟΥ (ΠΑΤΜΟΣ, ΛΕΡΟΣ, ΛΕΙΨΟΙ, ΑΡΚΟΙ, ΑΓΑΘΟΝΗΣΙ, ΚΑΛΥΜΝΟΣ, ΚΩΣ, ΝΙΣΥΡΟΣ, ΤΗΛΟΣ)

ΟΡΙΣΤΙΚΗ ΜΕΛΕΤΗ ΦΡΑΓΜΑΤΟΣ ΛΕΙΒΑΔΙΟΥ ΝΗΣΟΥ ΠΑΤΜΟΥ

ΟΡΙΖΟΝΤΙΟΓΡΑΦΙΑ ΤΟΥ ΦΡΑΓΜΑΤΟΣ, ΤΟΥ ΕΚΧΕΙΛΙΣΤΗ ΚΑΙ ΤΩΝ ΕΡΓΩΝ ΥΔΡΟΛΗΨΙΑΣ

ΑΡΙΘ. ΣΧΕΔ. 3

ΣΧ. ΣΧΕΔΙΑ 4.1, 4.2

ΚΛΙΜΑΚΑ 1:500

ΗΜΕΡΟΜΗΝΙΑ

ΑΝΑΔΟΧΟΙ ΤΗΣ ΜΕΛΕΤΗΣ

Θ. ΓΚΟΦΑΣ ΚΑΙ ΣΥΝΕΡΓΑΤΕΣ
ΣΥΜΒΟΥΛΟΙ ΜΗΧΑΝΙΚΟΙ
ΕΡΓΑ ΥΔΑΤΙΚΗΣ ΑΝΑΠΤΥΞΕΩΣ Α.Ε.

Ν. ΠΑΠΑΔΟΠΟΥΛΟΣ
ΜΕΛΕΤΗΤΗΣ - ΓΕΩΛΟΓΟΣ

ΑΘΗΝΑ ΟΚΤΩΒΡΙΟΣ 1993

Ο ΣΥΝΤΑΞΑΣ			
ΕΛΕΓΧΘΗΚΕ	Ο ΕΠΙΒΛΕΠΩΝ ΜΗΧΑΝΙΚΟΣ		ΔΝΣΗ ΤΕΧΝΙΚΩΝ ΜΕΛΕΤΩΝ ΚΑΙ ΚΑΤΑΣΚΕΥΩΝ
ΕΛΕΓΧΘΗΚΕ & ΘΕΩΡΗΘΗΚΕ	Ο ΤΜΗΜΑΤΑΡΧΗΣ		Αθήνα 8-5-...2002 Ο ΤΜΗΜΑΤΑΡΧΗΣ Ο ΔΙΕΥΘΥΝΤΗΣ
	Ο ΔΙΕΥΘΥΝΤΗΣ		Π. Παπάνης
ΕΓΚΡΙΘΗΚΕ	ΑΠΟΦΑΣΗ		ΑΚΡΙΒΕΣ ΑΝΤΙΓΡΑΦΟ 8-5-2002
	Ο ΤΜΗΜΑΤΑΡΧΗΣ		
ΑΚΡΙΒΕΣ ΑΝΤΙΓΡΑΦΟ	Ο ΤΜΗΜΑΤΑΡΧΗΣ		

10450

10500

10550

ΔΙΟΡΘΩΣΕΙΣ ΣΦΑΛΜΑΤΩΝ

(3)

Στο ΦΕΚ 872/19.10.2001 τεύχος Δ΄ που δημοσιεύθηκε η υπ' αριθμ. 1094981/9838/0010/16.10.2001 κοινή υπουργική απόφαση, Οικονομικών και Περιβάλλοντος, Χωροταξίας και Δημοσίων Έργων σχετικά με αναγκαστική απαλλοτρίωση ακινήτου για εκτέλεση ειδικών έργων στο μετρό Αθηνών ΦΡΕΑΡ ΕΞΑΕΡΙΣΜΟΥ ΠΑΠΑΓΟΥ ΚΑΙ ΑΝΤΙΟΠΗΣ έκτασης συνολικού εμβαδού 1.252μ2 που βρίσκεται στην περιοχή του Δήμου Αγίου Δημητρίου, διορθώνεται το εσφαλμένο «ΦΡΕΑΡ ΕΞΑΕΡΙΣΜΟΥ - ΠΑΠΑΓΟΥ ΚΑΙ ΑΝΤΙΟΠΗΣ που βρίσκεται στην περιοχή του Δήμου Αγίου Δημητρίου» στο ορθό «ΦΡΕΑΡ ΕΞΑΕΡΙΣΜΟΥ - ΠΑΠΑΓΟΥ ΚΑΙ ΑΝΤΙΟΠΗΣ έκτασης συνολικού εμβαδού 1.252μ2 που βρίσκεται στην περιοχή του Δήμου Αγίου Δημητρίου».

(Από το Υπ. Οικ. & Οικονομικών)

ΑΠΟ ΤΟ ΕΘΝΙΚΟ ΤΥΠΟΓΡΑΦΕΙΟ